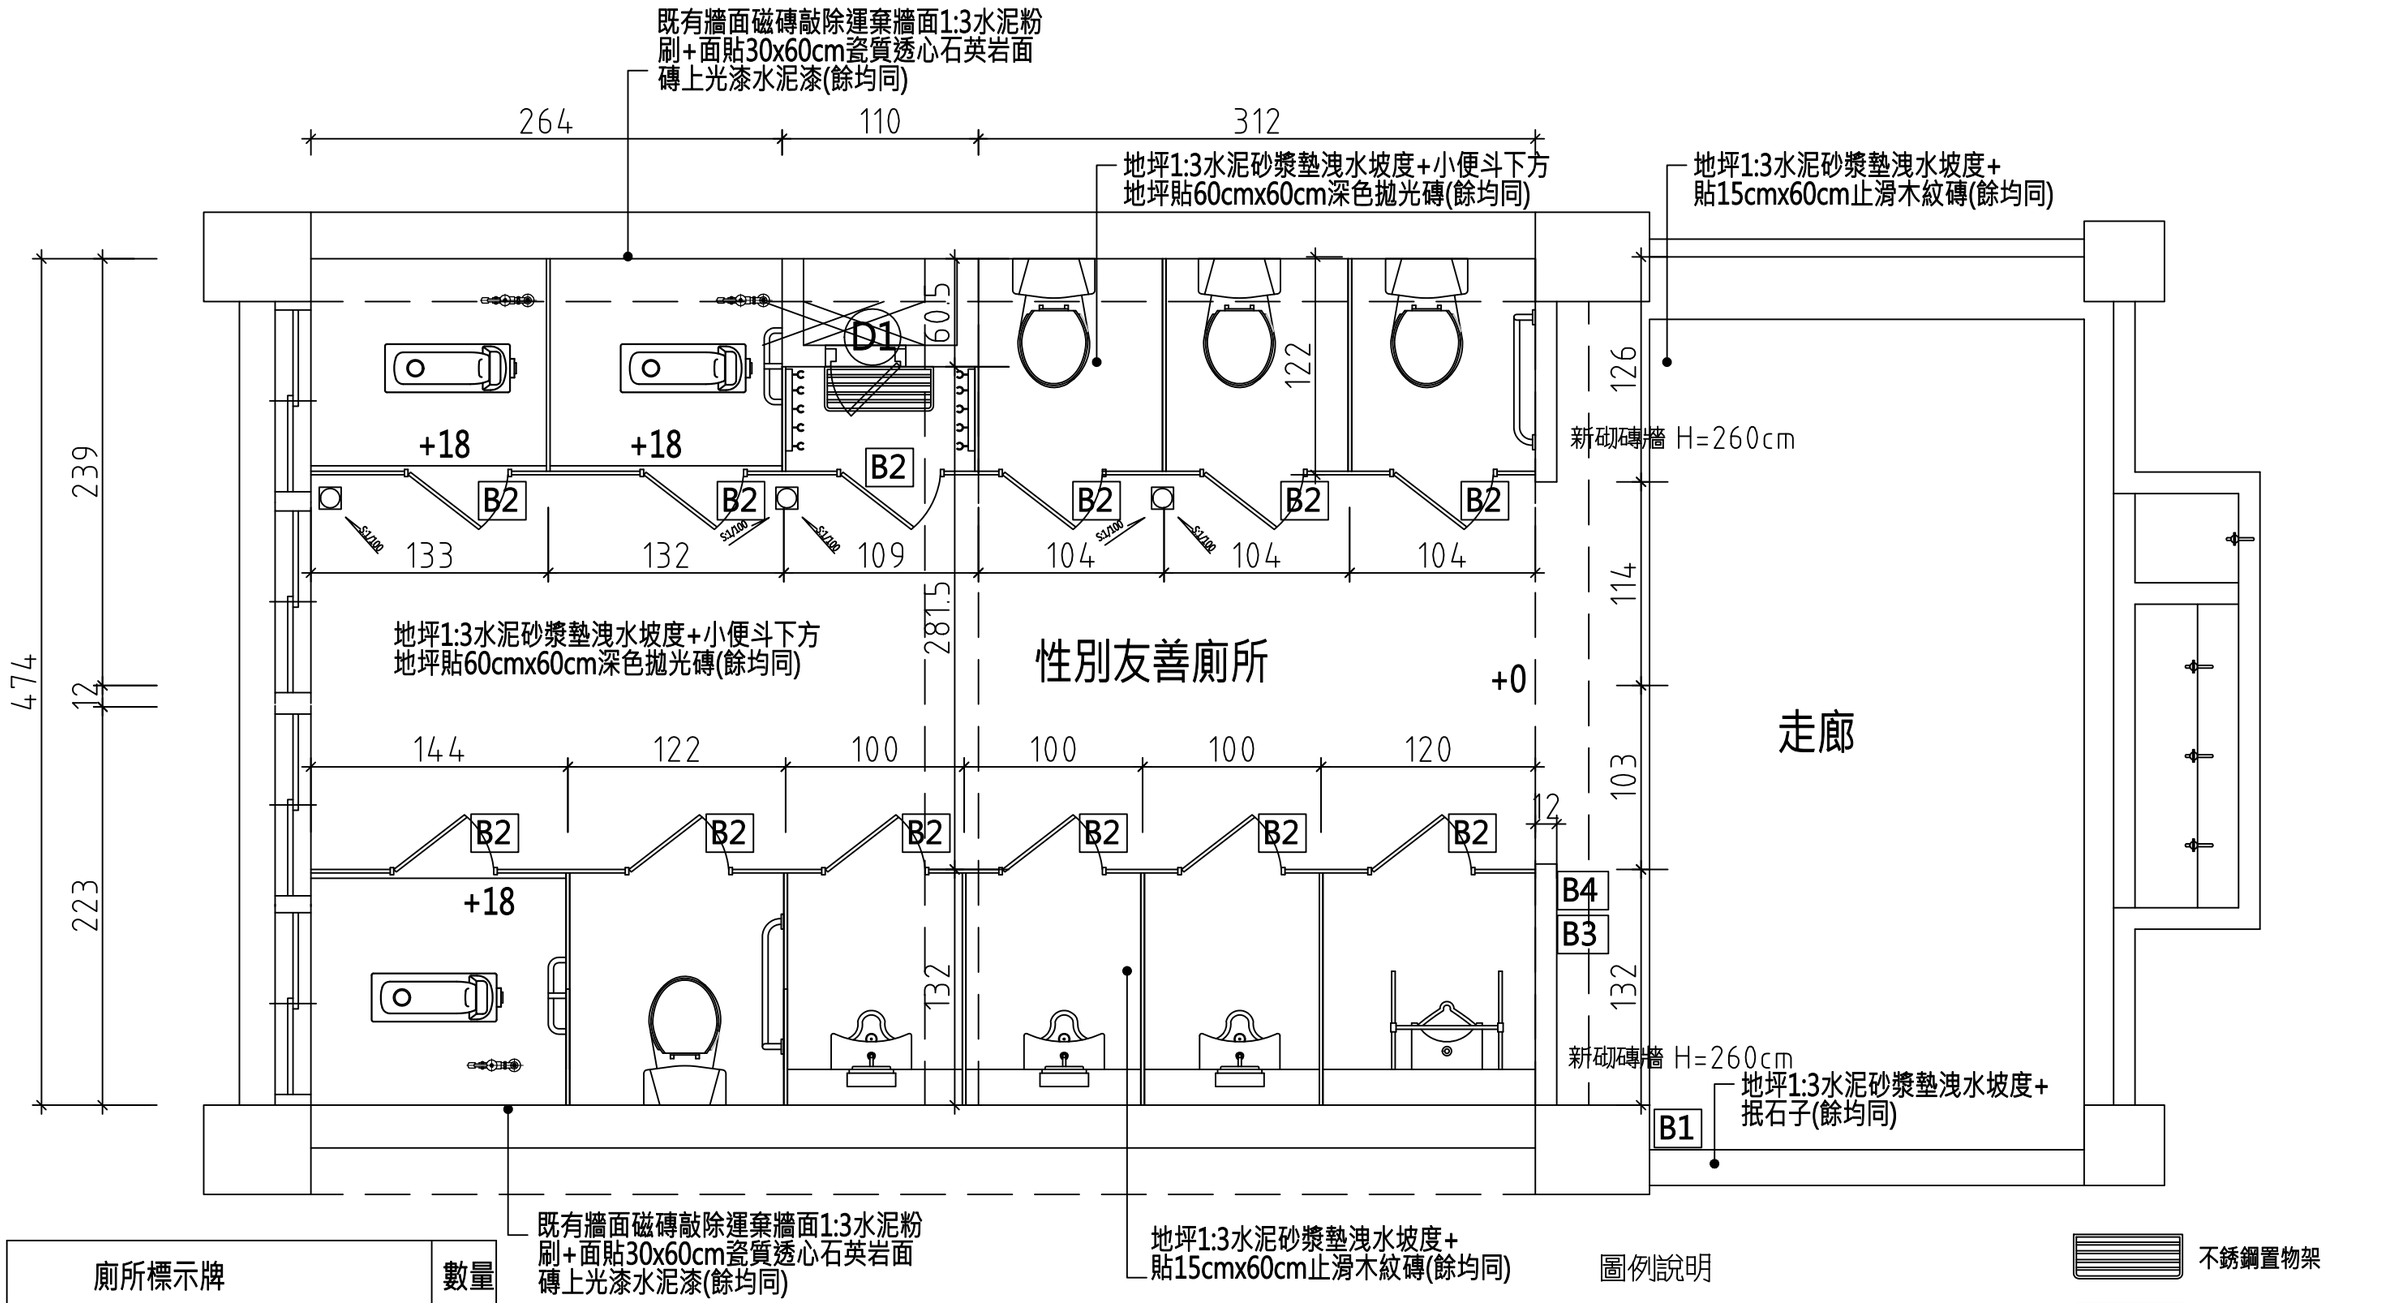

廁所標示牌		數量
B1	定點標示牌	1
B2	廁所門片標示牌	12
B3	壁貼標示牌	1
B4	性別友善廁所設置說明牌	1
	編號牌	11

圖例說明

- 新砌磚牆 H=230cm
- 原有樑
- 不銹鋼置物架
- 五入式拖把架(含掛勾)
- S:1/100 防臭地板落水頭 洩水坡度
- 倒T不鏽鋼扶手
- L型不鏽鋼扶手

1 / A7-1 五層廁所整修平面圖

SCALE=1:50